

ERSCHLIESSUNG KREUZWEID

PLAN DES AUSGEFÜHRTEN BAUOBJEKTS

SITUATION 1 : 500



Datum: 15.07.1999

Rev.: A) 13.10.99 QT...


Format: 30 / 63

Gezeichnet: R_B

Weilenmann + Blättler AG

Ingenieurbüro für Hoch- und Tiefbau
Bühlstrasse 14, 6020 Emmenbrücke
Tel.: 041/269 50 40, Fax: 041/269 50 41

5296-7A

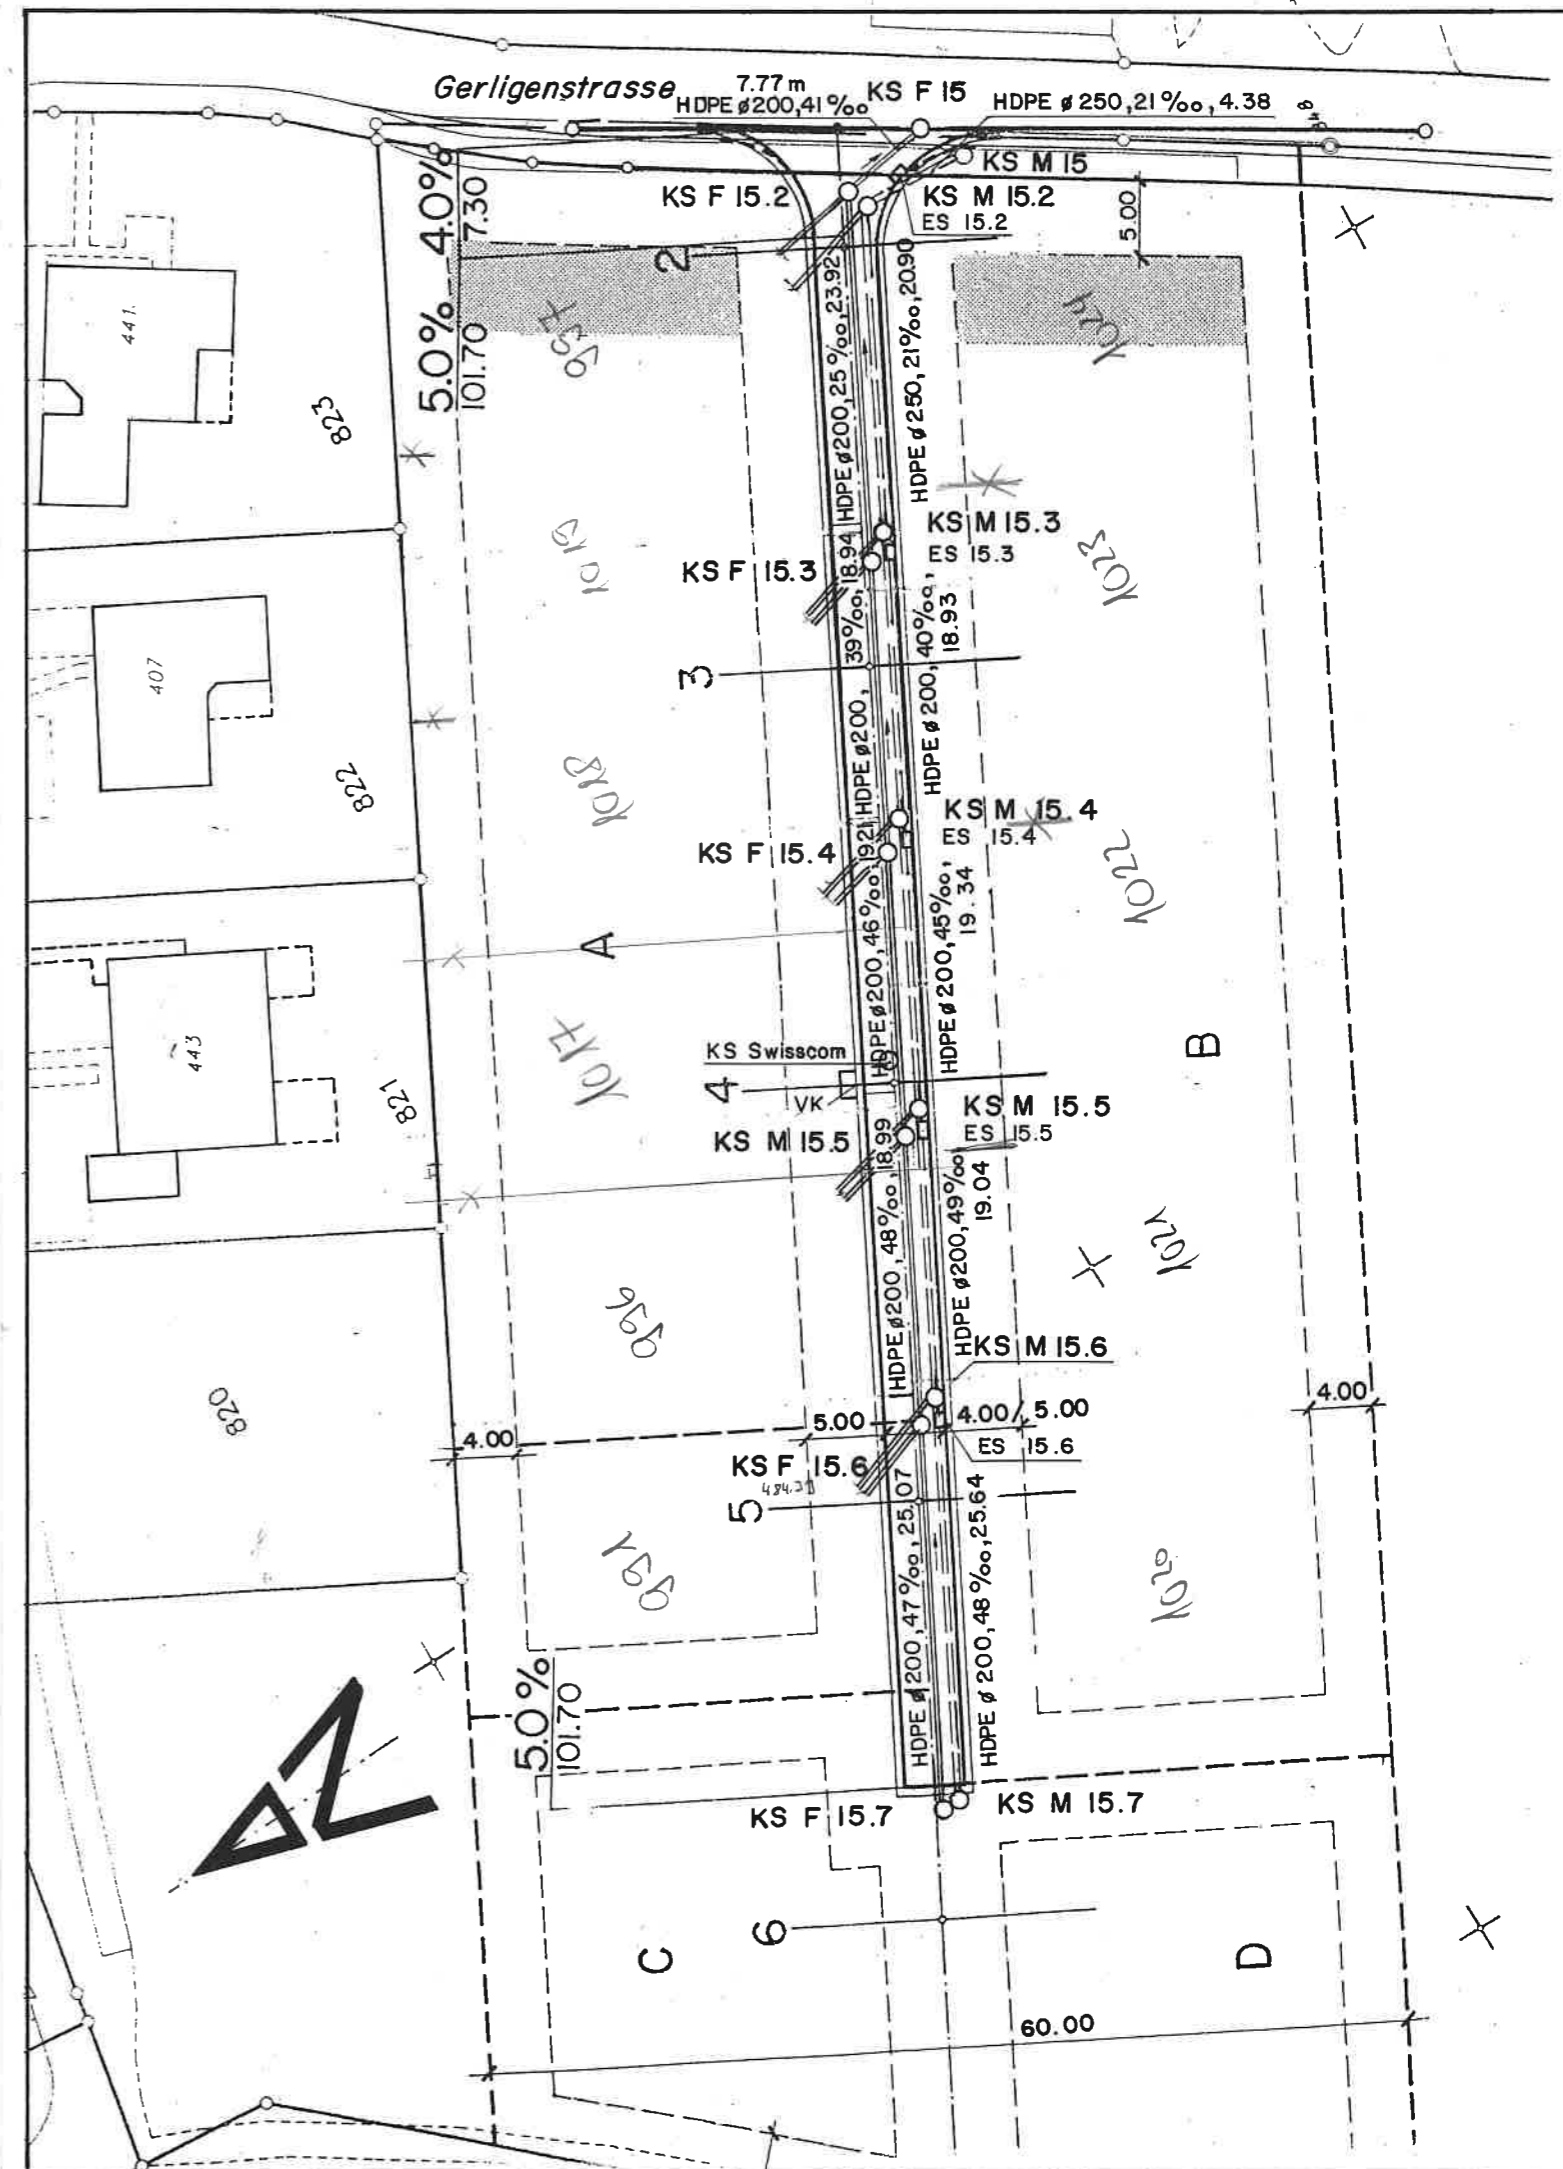

Koordinaten - Berechnung / Höhen

| Punkt - Nr. | y | x | Deckel | Einlauf | Auslauf | Einlauf ES | Einlauf Häuser |
|--------------------------------------|------------|------------|--------|---------|---------|------------|----------------|
| KS F 15 <small>E7. 0980</small> | 667119.979 | 221020.143 | 480.09 | 478.16 | 478.15 | | 478.35 |
| KS M 15 <small>E7. 5571</small> | 116.826 | 023.008 | 480.42 | 478.97 | 478.87 | | |
| KS F 15.2 <small>E7. 0981</small> | 118.031 | 027.662 | 480.41 | 478.55 | 478.48 | | 478.54 |
| KS M 15.2 <small>E7. 5572</small> | 116.827 | 027.389 | 480.42 | 479.10 | 479.06 | | 479.11 |
| ES 15.2 | 116.889 | 025.926 | 480.38 | | | | |
| KS F 15.3 <small>E7. 0982</small> | 096.864 | 038.805 | 481.55 | 479.18 | 479.15 | | 479.17 |
| KS M 15.3 <small>E7. 5573</small> | 098.324 | 037.117 | 481.42 | 479.55 | 479.53 | 480.76 | 479.54 |
| ES 15.3 | 097.011 | 037.094 | 481.47 | | | | |
| KS F 15.4 <small>E7. 0983</small> | 080.026 | 047.482 | 482.49 | 479.94 | 479.92 | | 479.94 |
| KS M 15.4 <small>E7. 5574</small> | 081.525 | 045.841 | 482.37 | 480.33 | 480.31 | 481.79 | 480.32 |
| ES 15.4 | 080.260 | 045.778 | 482.41 | | | | |
| KS F 15.5 <small>E7. 0984</small> | 063.002 | 056.385 | 483.45 | 480.85 | 480.82 | | 480.84 |
| KS M 15.5 <small>E7. 5575</small> | 064.314 | 054.655 | 483.33 | 481.22 | 481.20 | 482.69 | 481.21 |
| ES 15.5 | 062.997 | 054.710 | 483.38 | | | | |
| KS TT | 068.827 | 055.297 | 483.24 | | | | |
| Mitte VK | 068.027 | 056.599 | 483.30 | | | | |
| KS F 15.6 <small>E7. 0985</small> | 046.111 | 065.073 | 484.39 | 481.78 | 481.76 | | 481.77 |
| KS M 15.6 <small>E7. 5576</small> | 047.397 | 063.397 | 484.28 | 482.18 | 482.15 | 483.68 | 482.16 |
| ES 15.6 | 045.030 | 064.027 | 484.39 | | | | |
| KS F 15.7 <small>E7. 0986</small> | 023.844 | 076.584 | 485.58 | | 482.97 | | |
| KS M 15.7 <small>E7. 5577</small> | 024.635 | 075.194 | 485.57 | | 483.42 | | |

Legende : *Bestehend* Ausgeführt

Fäkal 

Meteor 

Angaben zur Bauausführung :

- Bauzeit : April - Juni 1999
 Baumeister : Renggli Hans Bau AG, Malters
 Bauleitung : Wellenmann + Blättler AG, Emmenbrücke