




AUFHEBUNG BAULINIEN GWR MITWIRKUNG UND VORPRÜFUNG

Datum	Gez.	Format [mm]	Masstab
21.11.2022	fm	A3	1:2000

Meter	
0	150

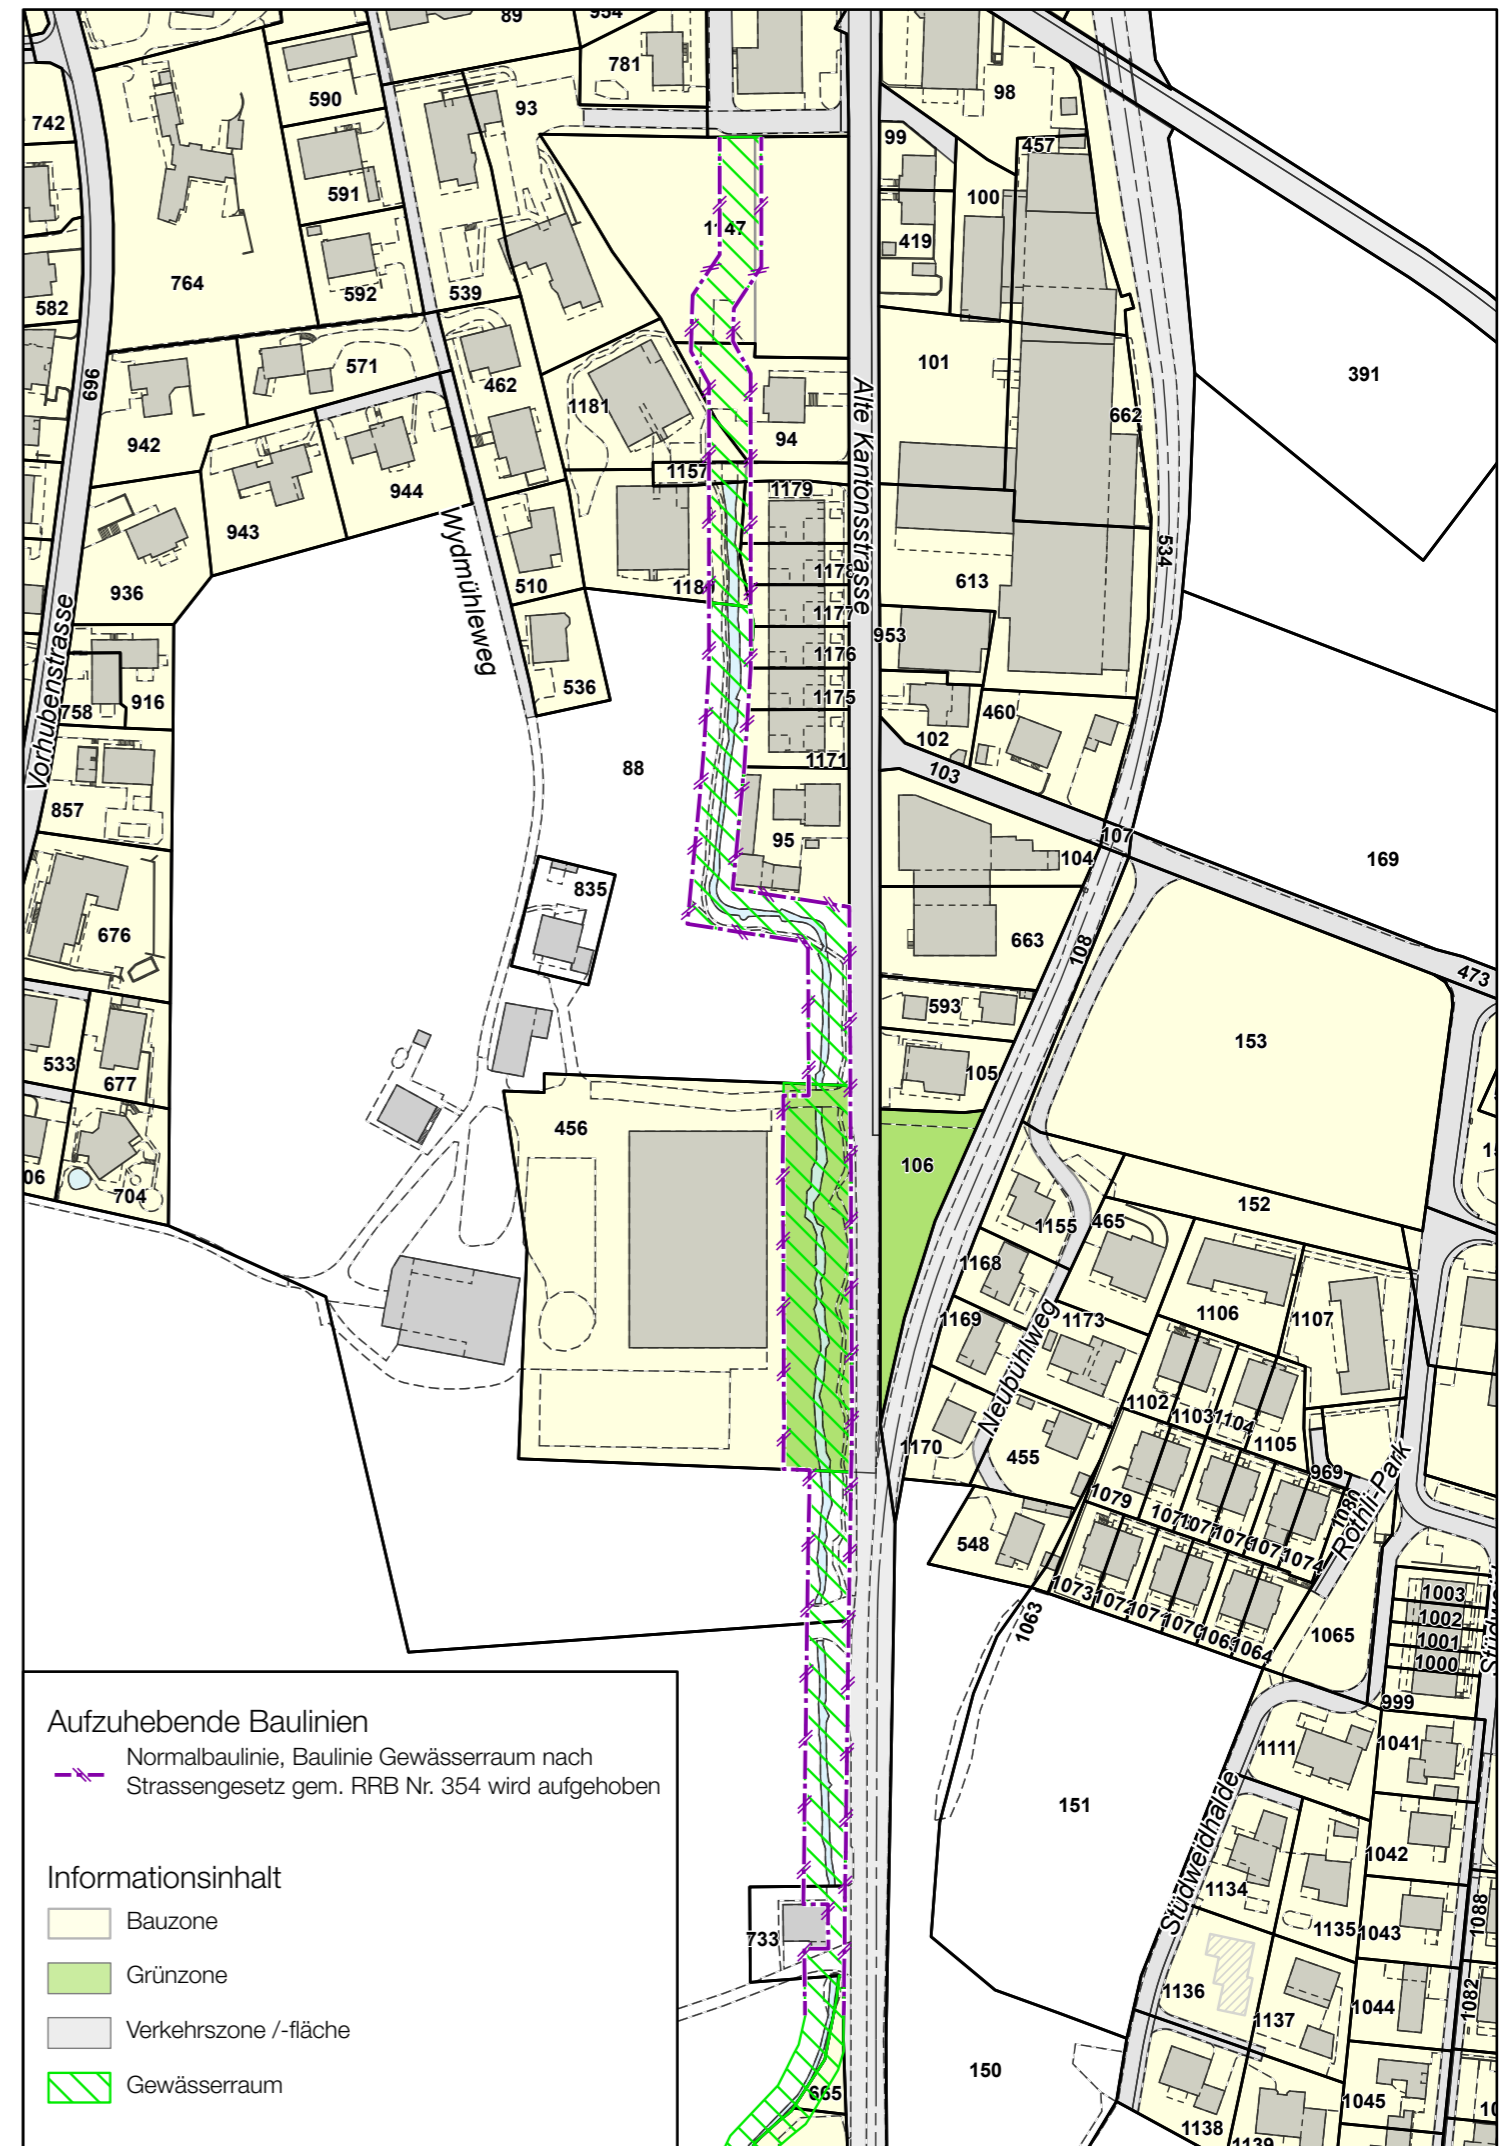

Aufzuhebende Baulinien

Normalbaulinie, Baulinie Gewässerraum nach Strassengesetz gem. RRB Nr. 354 wird aufgehoben

Informationsinhalt

- Bauzone
- Grünzone
- Verkehrszone /-fläche
- Gewässerraum