


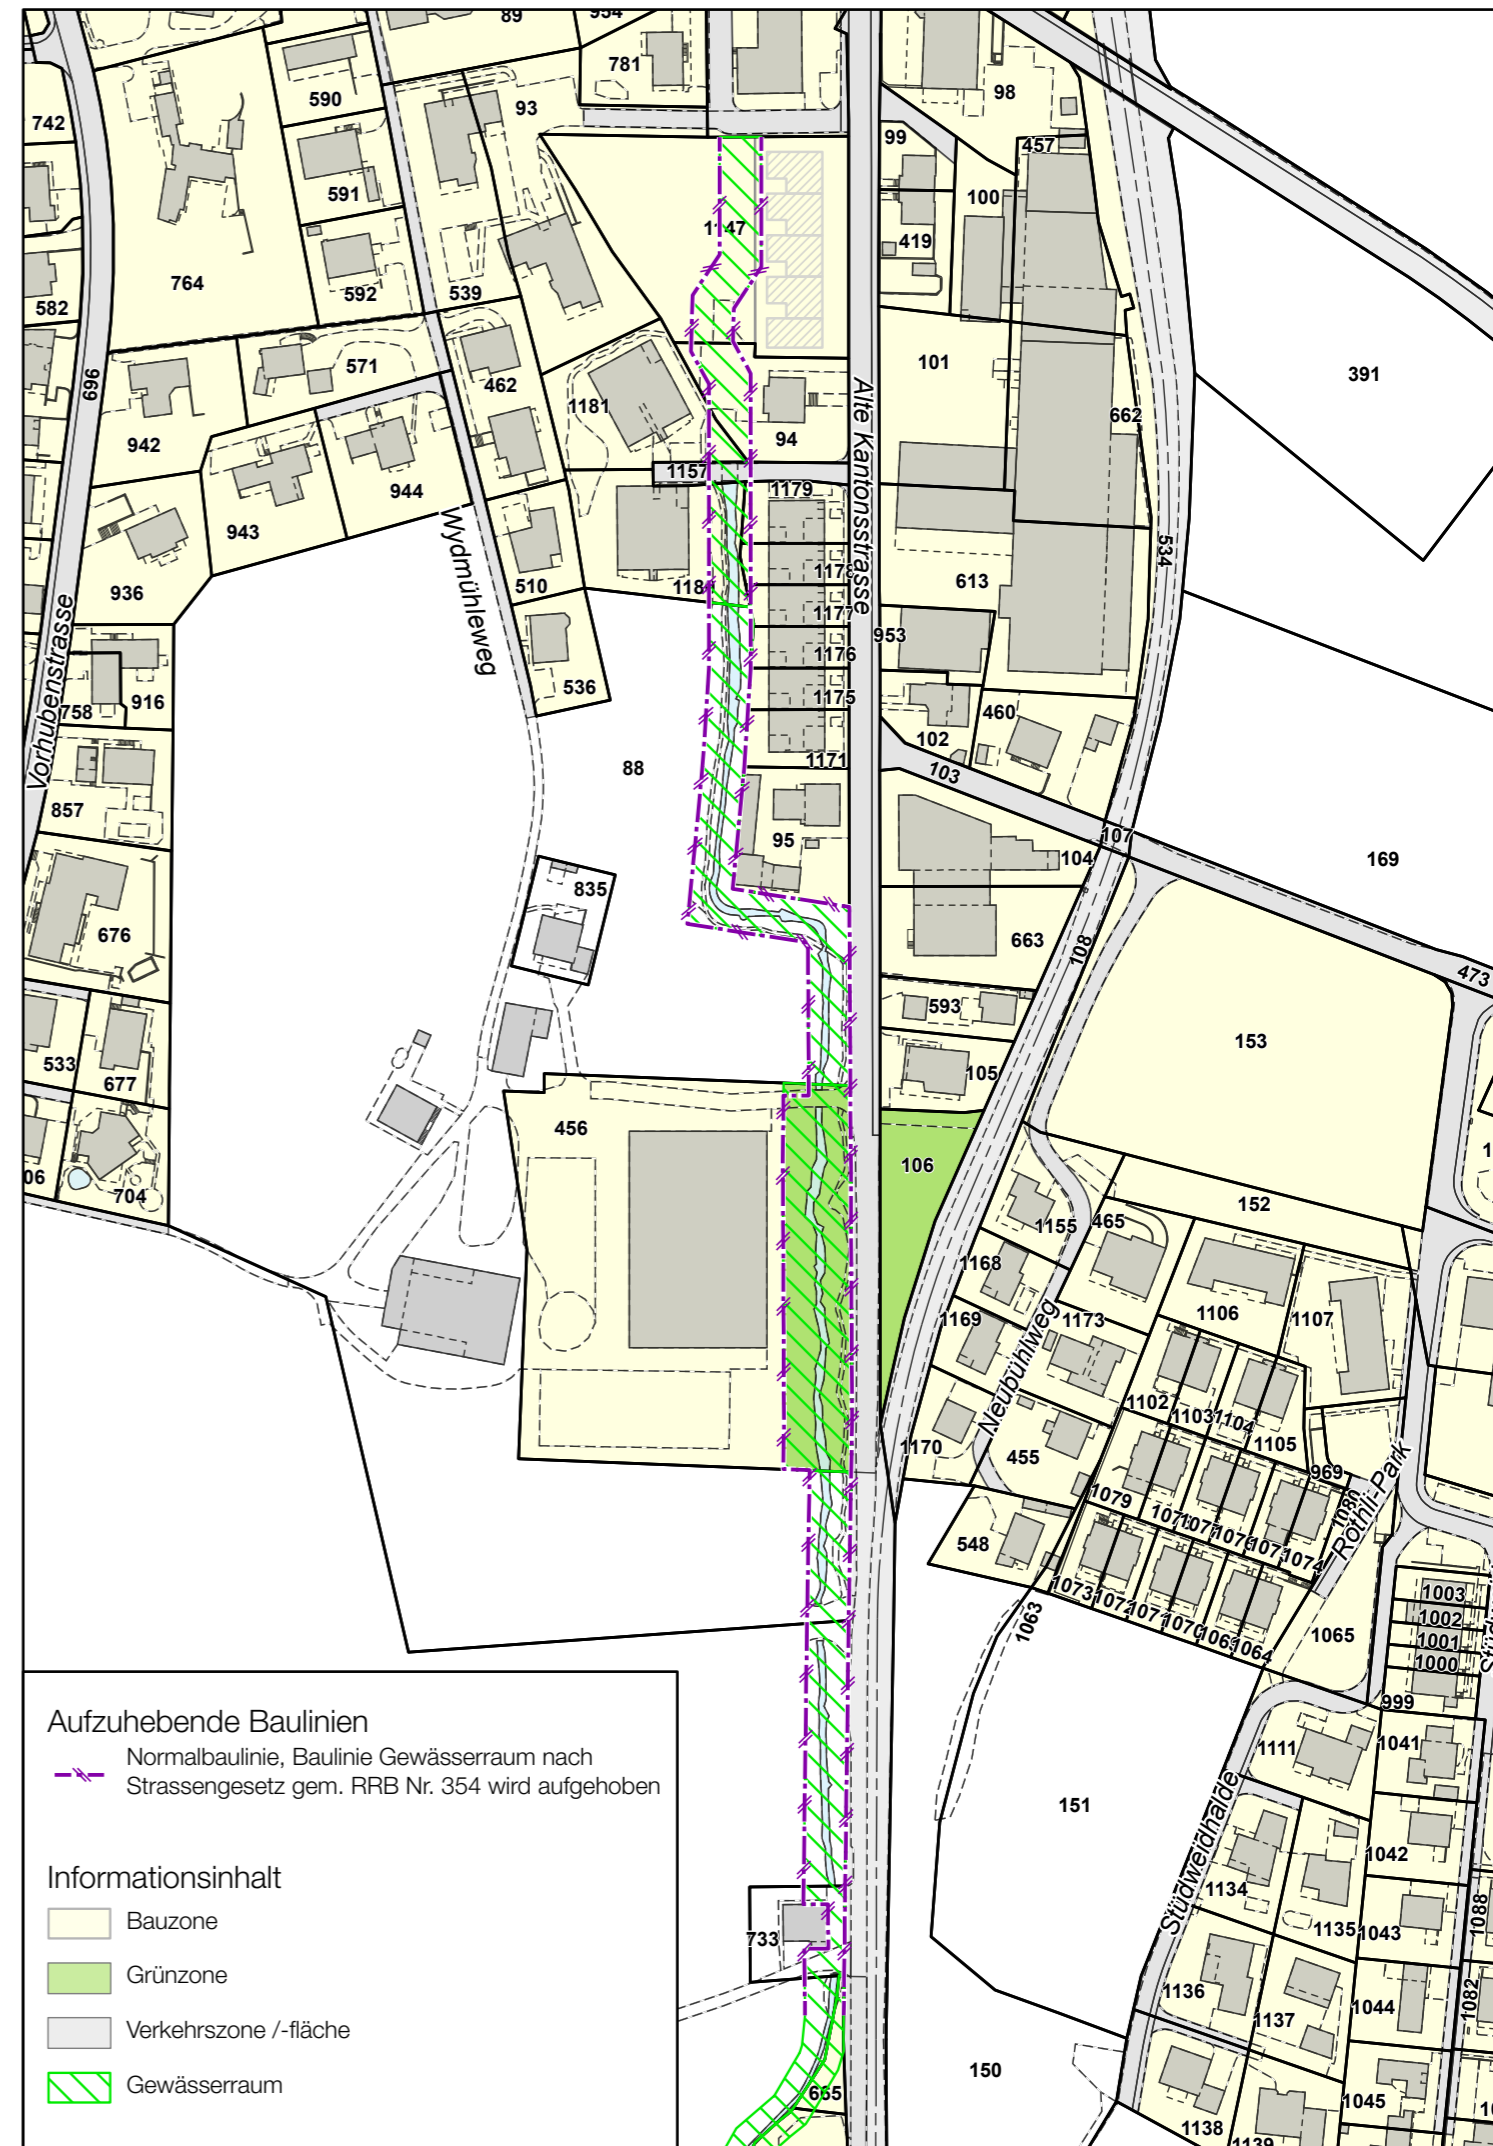

BAULINIEN AUFHEBUNG GWR ÖFFENTLICHE AUFLAGE

Datum	Gez.	Format [mm]	Masstab
02.11.2023	fm	A3	1:2000

Meter	
0	150



Aufzuhebende Baulinien

— Normalbaulinie, Baulinie Gewässerraum nach Strassengesetz gem. RRB Nr. 354 wird aufgehoben

Informationsinhalt

- Bauzone
- Grünzone
- Verkehrszone /-fläche
- Gewässerraum