



# AUFHEBUNG BAULINIEN DORFBACH

Öffentliche Auflage vom 03.01.2024 bis 02.02.2024.


Beschlossen durch die Stimmberechtigten an der Urnenabstimmung vom 09.06.2024.

Vom Regierungsrat mit Entscheid Nr. 936 am 02.09.2025 unverändert genehmigt.

| Datum      | Gez. | Format [mm] | Masstab |
|------------|------|-------------|---------|
| 20.10.2025 | fm   | A3          | 1:2000  |

|       |     |
|-------|-----|
| Meter |     |
| 0     | 150 |

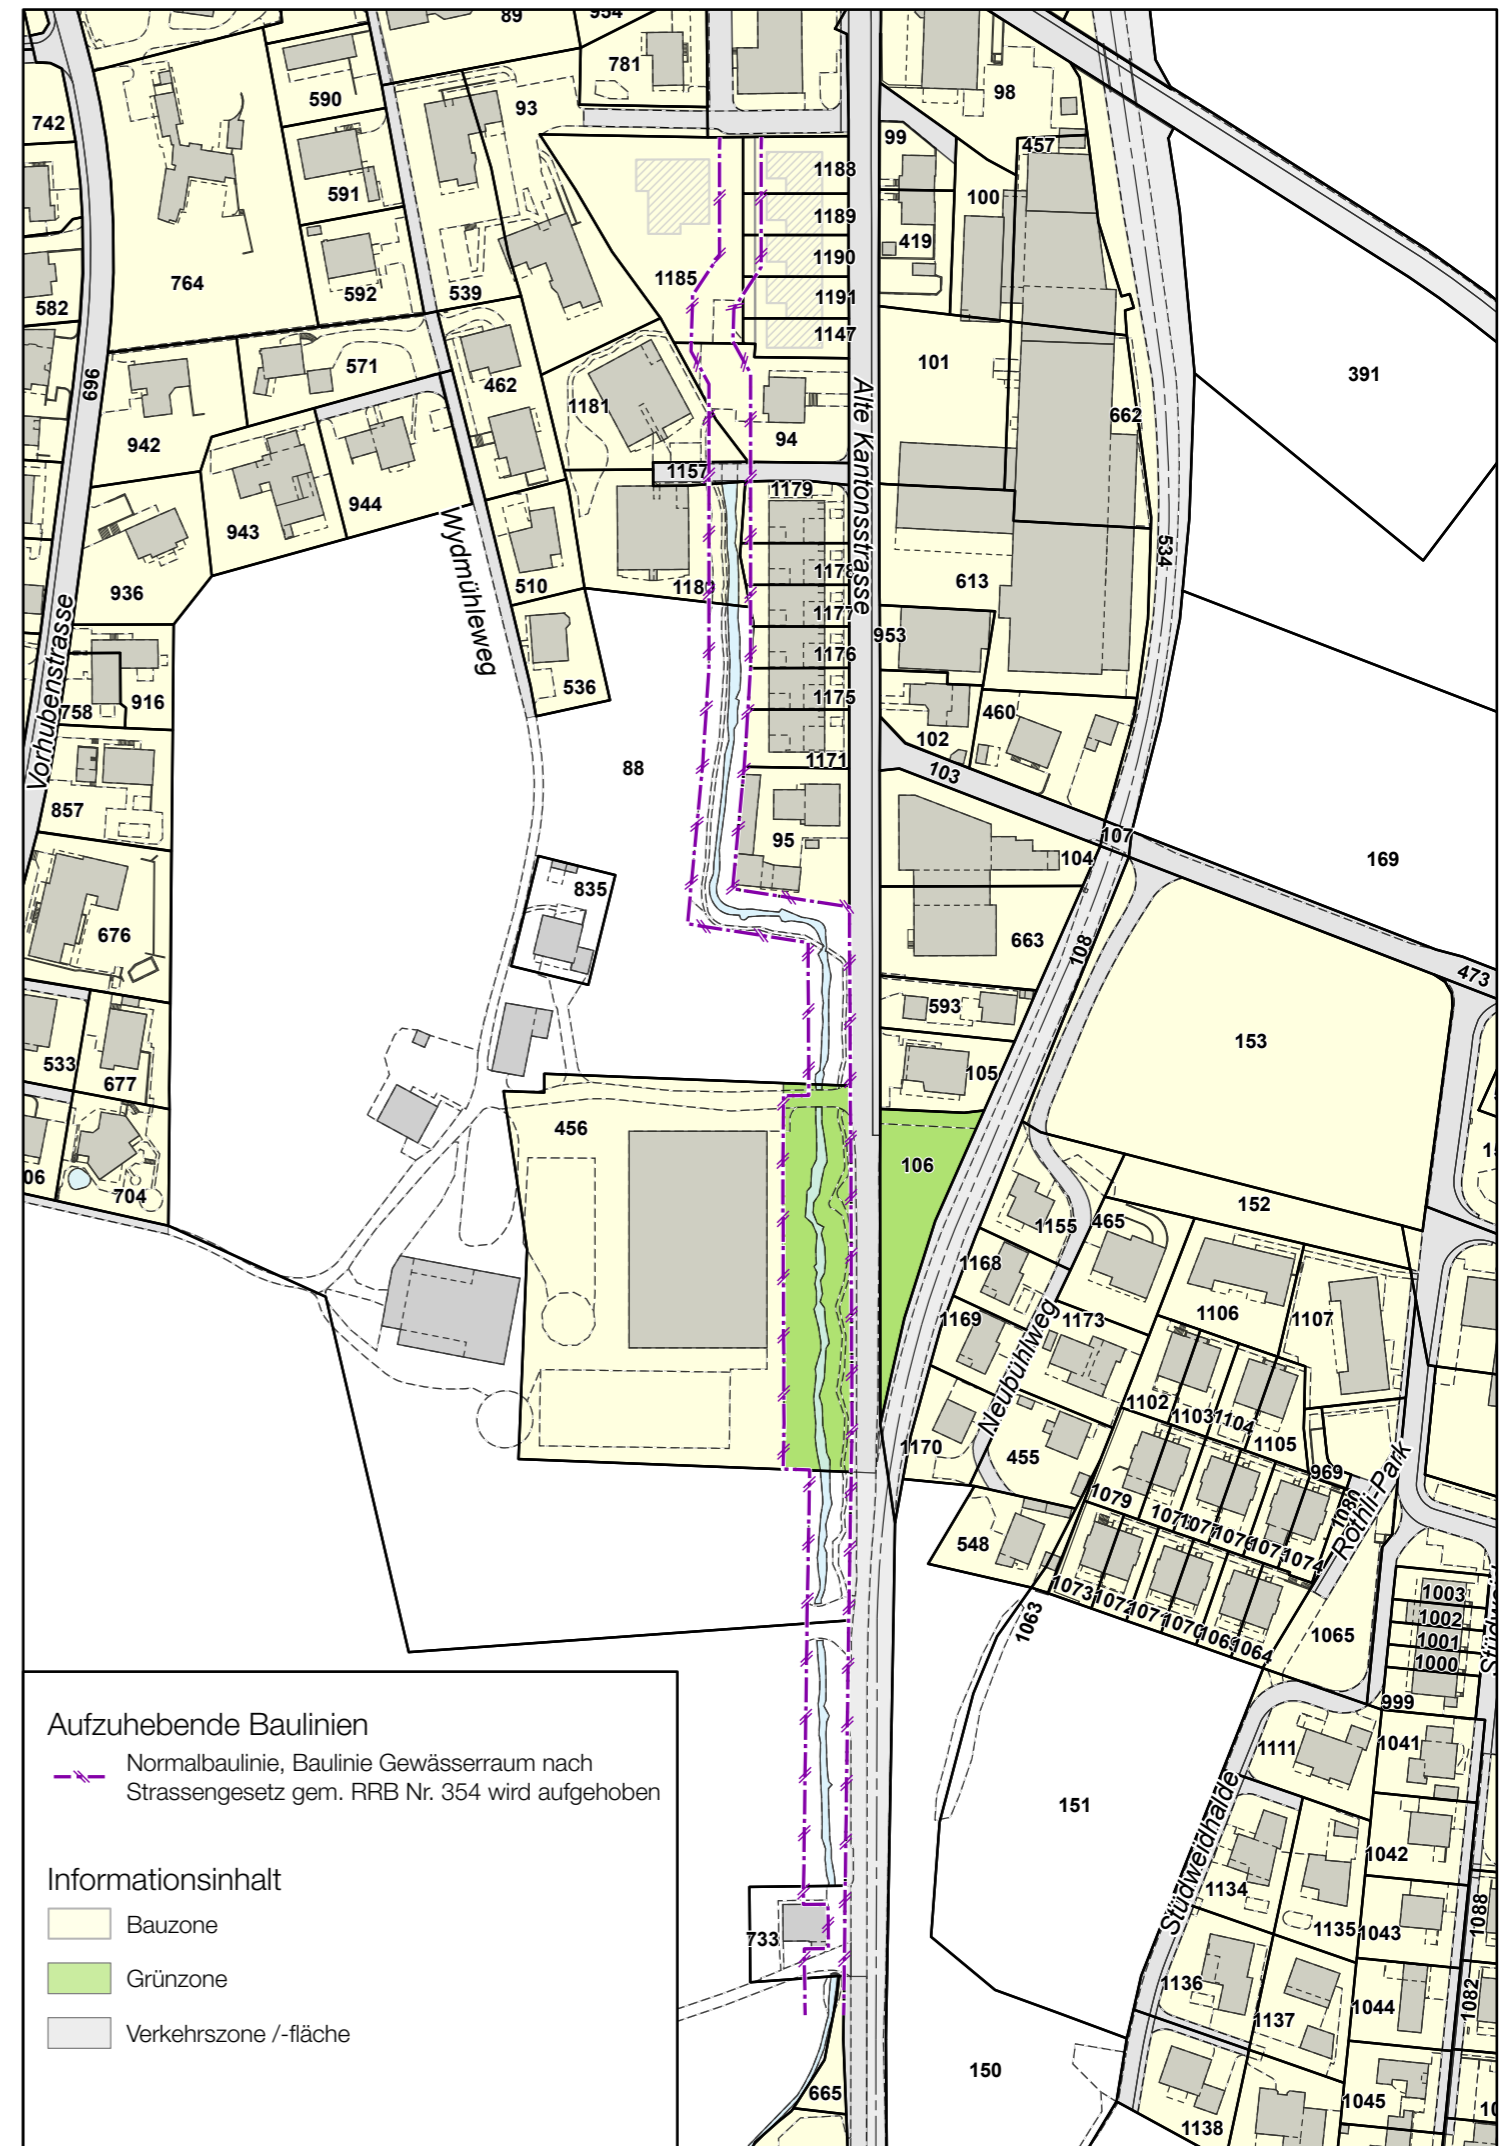

- Aufzuhebende Baulinien**
- Normalbaulinie, Baulinie Gewässerraum nach Strassengesetz gem. RRB Nr. 354 wird aufgehoben
- Informationsinhalt**
- Bauzone
  - Grünzone
  - Verkehrszone /-fläche